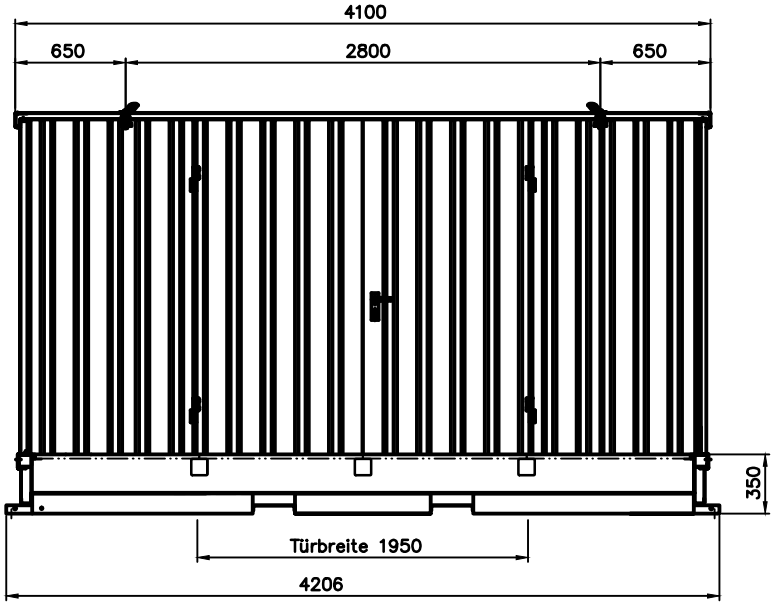

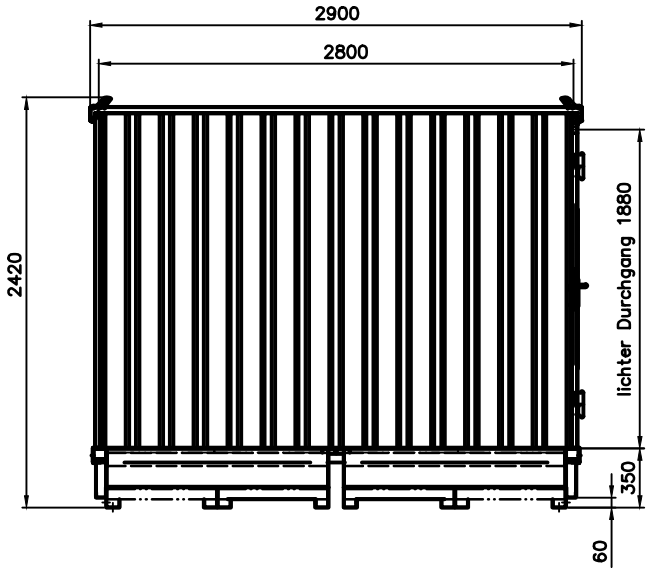

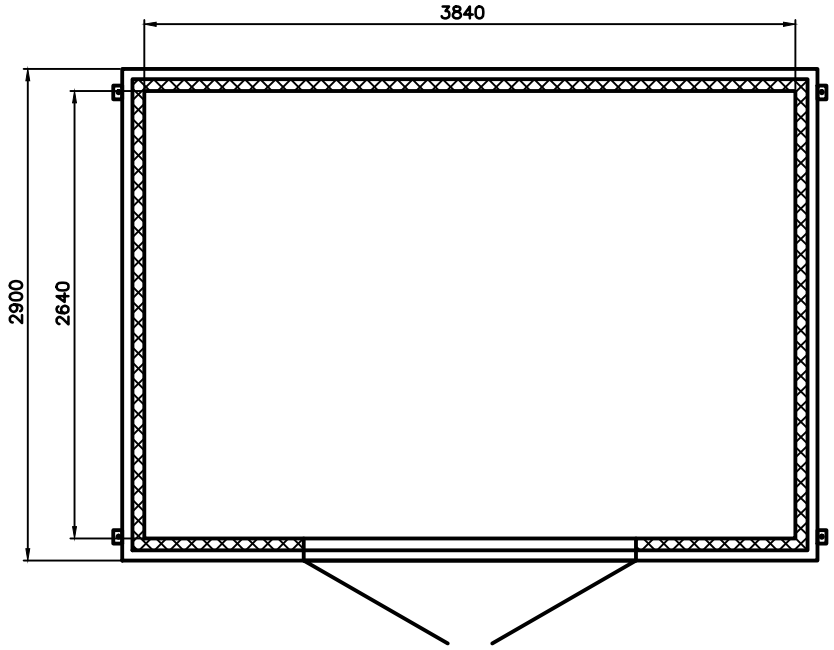

Innenhöhe: 1900 mm

Auftragsbestätigung	Zul.Abw.:	Oberfl.:	Maßstab: 1:20
	Belastung: 1000 kg/qm	Auflagval.(l): 2x 1000	Material: mit Wannenisolierung
	Datum	Name	Benennung:
	Bearb. 16.04.15	Größe	SLT 4 x 3 Tür Längsseite
	Gepr.		
	Norm		
	LACONT Umwelttechnik GmbH		Zeichnungsnummer: 4x3 – L (2)
Zust. Änderung Datum Name	EDV Nr.:		Ers.f.: Ers.d.:

Menge: | Positionsnummer: | Masse(kg)

Blatt: 1 / 1 Bl.