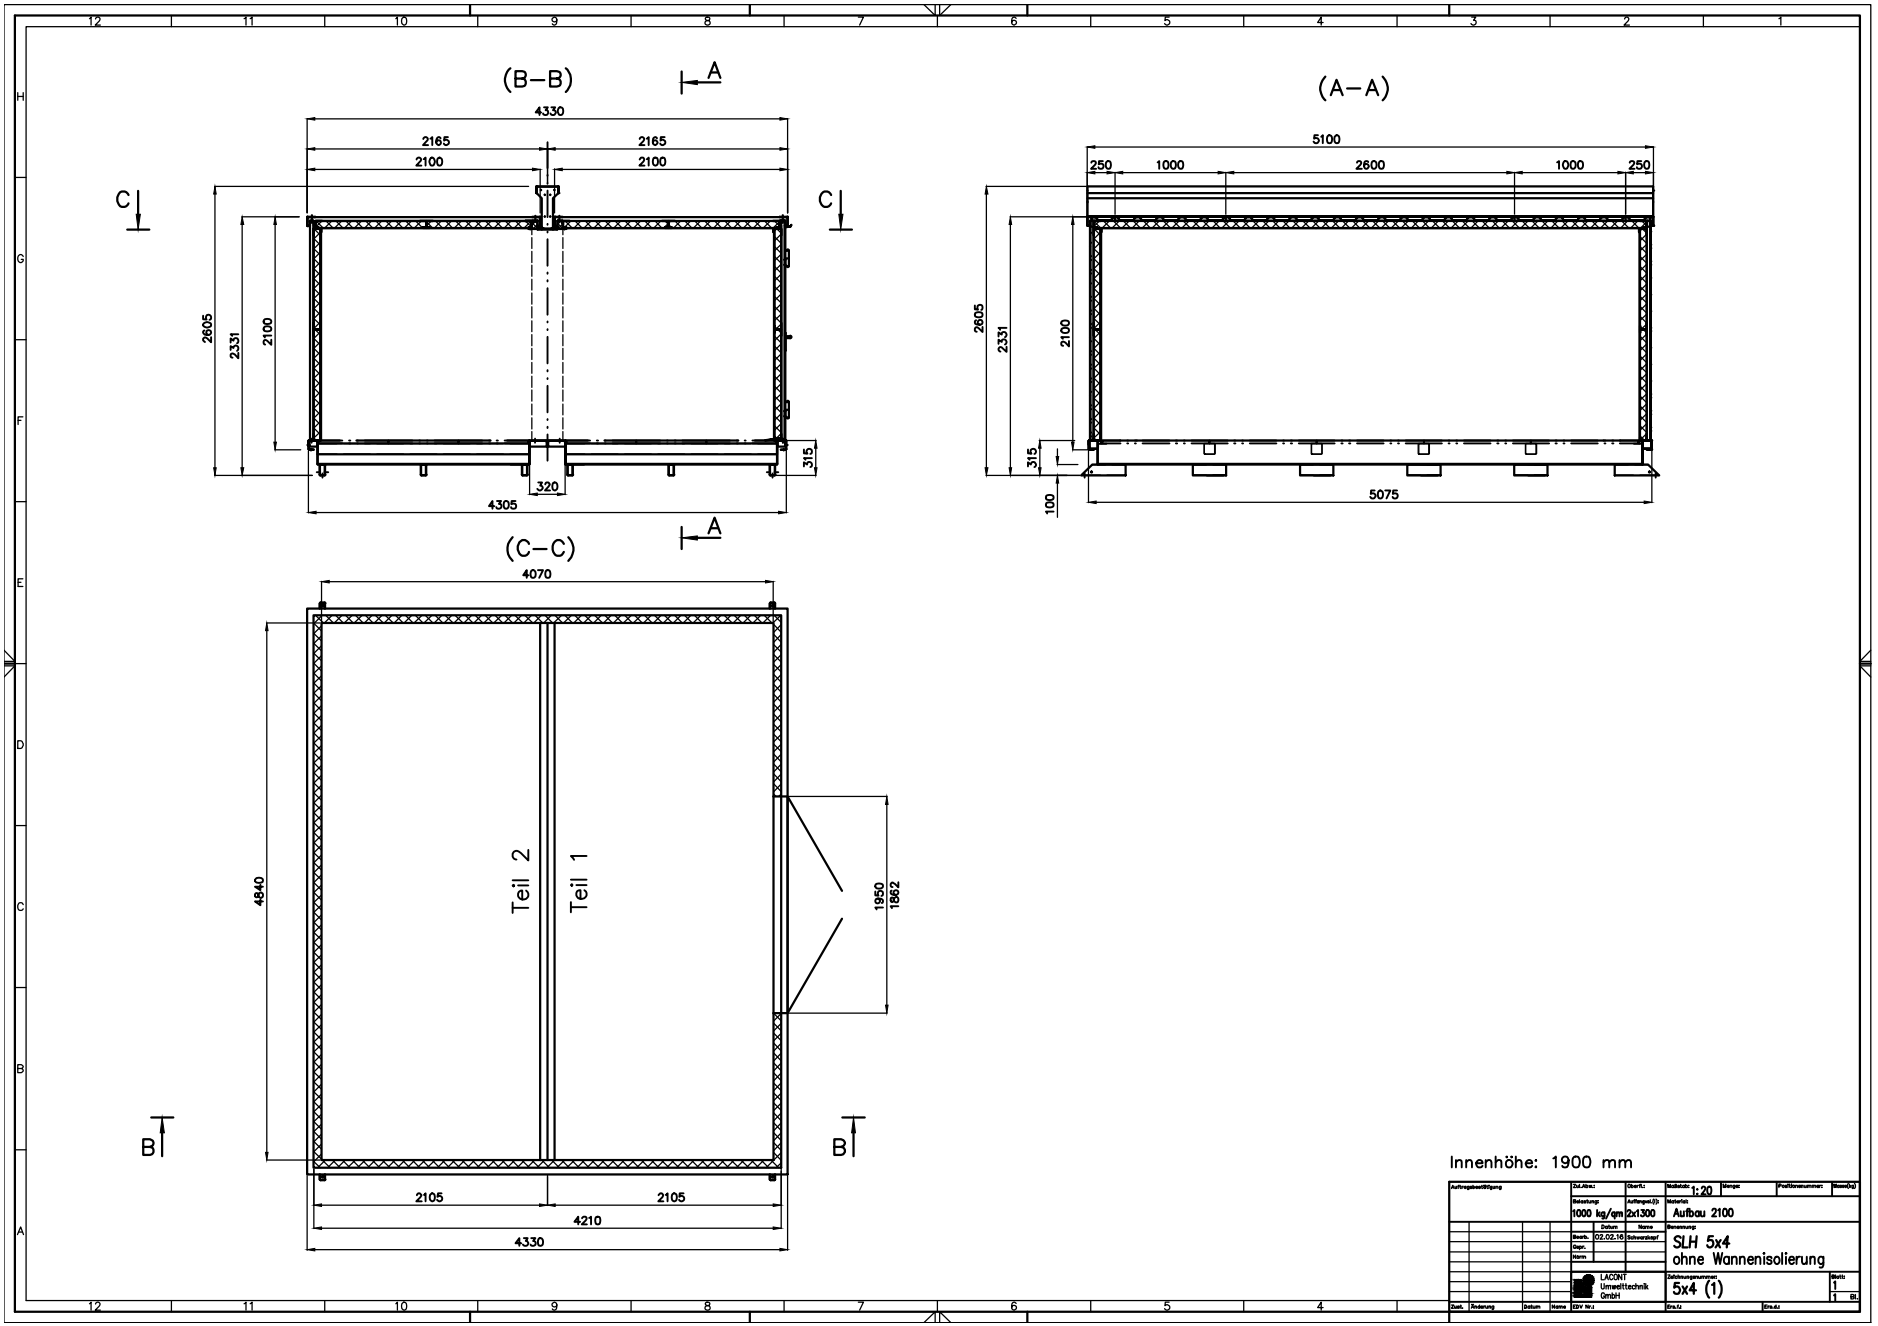
(B–B)
A
4330
2165
2165
2100
2100
C
C
2605
2331
2100
315
320
4305
A
(A–A)
5100
250
1000
2600
1000
250
2605
2331
2100
315
100
5075
(C–C)
4070
4840
Teil 2
Teil 1
1950
1862
B
B
2105
2105
4210
4330
Innenhöhe: 1900 mm
Aufrageberstellung
Zul.Abw.:
Oberfl.:
Maßstab: 1:20
Menge:
Positionsnummer:
Bezeichnung:
1000 kg/qm
Auflagen(L)x
2x1300
Material:
Aufbau 2100
Datum
Name
Bearb.
02.02.16
Schwerdorf
Gepr.
Norm.
Benennung
SLH 5x4
ohne Wannenisolierung
LACONT
Umwelttechnik
GmbH
Zeichnungsnummer:
5x4 (1)
Blatt:
1
1 Bl.
Änderung
Datum
Name
EDV Nr.:
Ers.f.:
Ers.d.: